

ТИПОВАЯ СХЕМА ВКЛЮЧЕНИЯ

1. ПРИОРИТЕТ ВКЛЮЧЕНИЯ МИКРОФОННОГО ПУЛЬТА ПМ-1Б.
2. ВЫБОР ЗОН ОПОВЕЩЕНИЯ ПРОИЗВОДИТ ОПЕРАТОР С ПЕРЕДНЕЙ ПАНЕЛИ 100ЗУС-5.

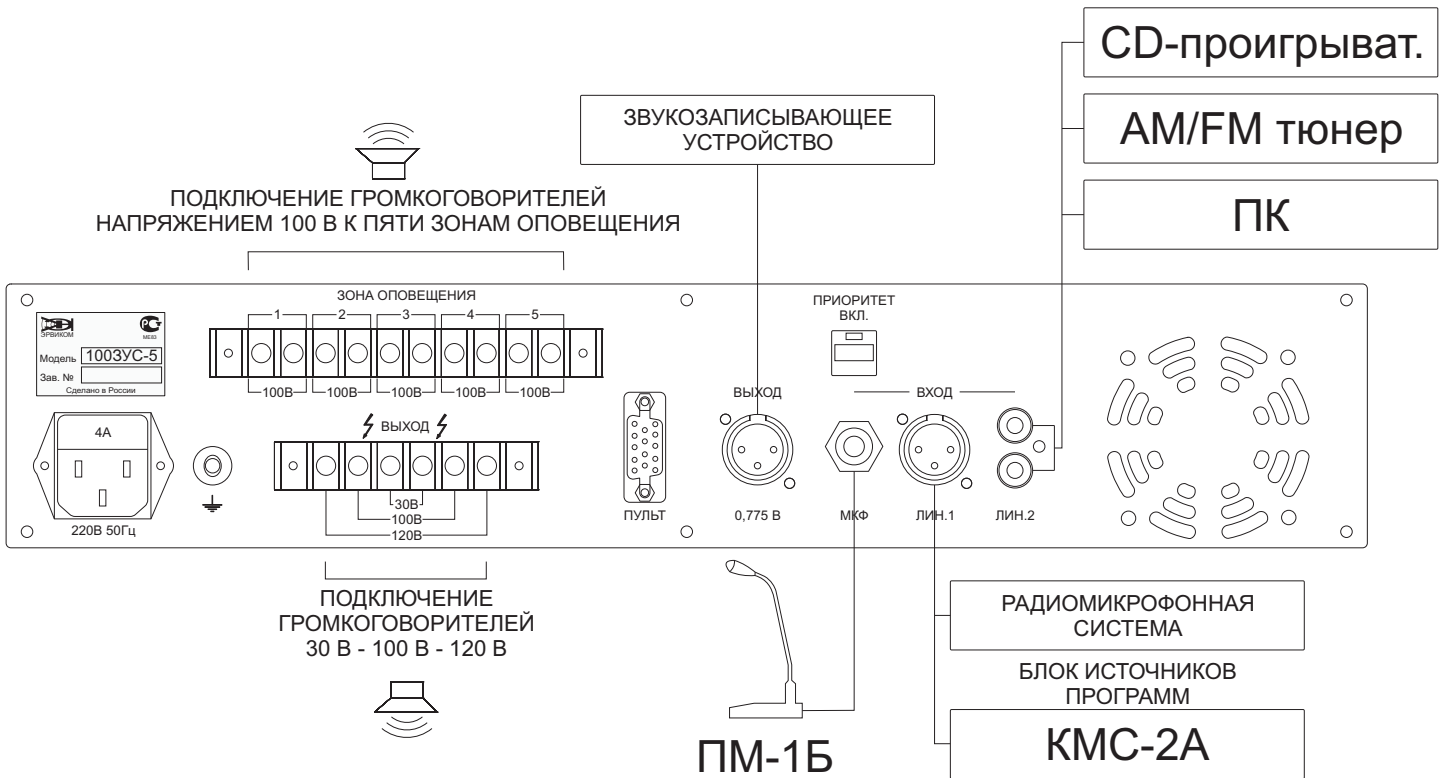


СХЕМА ВКЛЮЧЕНИЯ С РАСПРЕДЕЛЕНИЕМ МОЩНОСТИ НА 5 ЗОН ОПОВЕЩЕНИЯ

1. ОТСУТСТВИЕ ПРИОРИТЕТА ВХОДНЫХ ИСТОЧНИКОВ СИГНАЛА.
2. ВЫБОР ЗОН ОПОВЕЩЕНИЯ ПРОИЗВОДИТ ОПЕРАТОР С ПЕРЕДНЕЙ ПАНЕЛИ 100ЗУС-5 ИЛИ С МИКРОФОННОЙ КОНСОЛИ МК-5.

