


ТИПОВАЯ СХЕМА ВКЛЮЧЕНИЯ 1

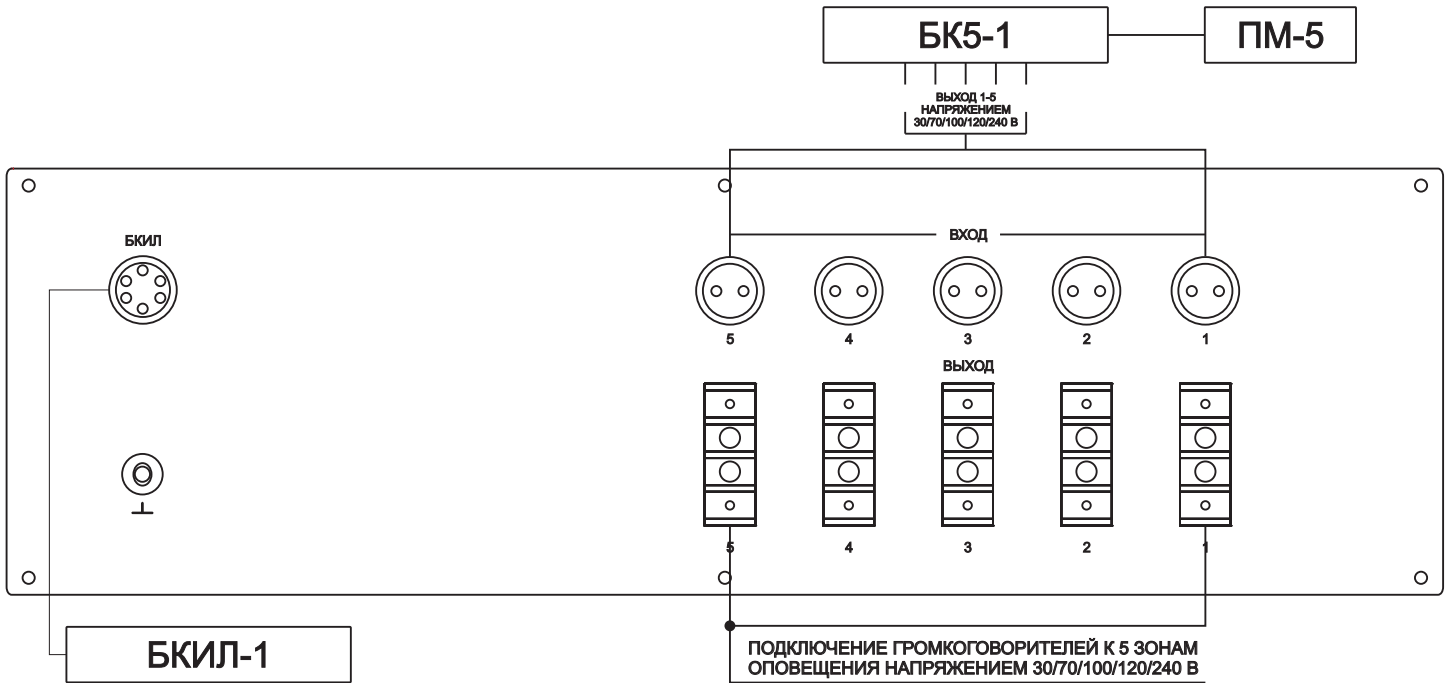

ТИПОВАЯ СХЕМА ВКЛЮЧЕНИЯ 2

